



Planta de intervenções
Escala 1:100

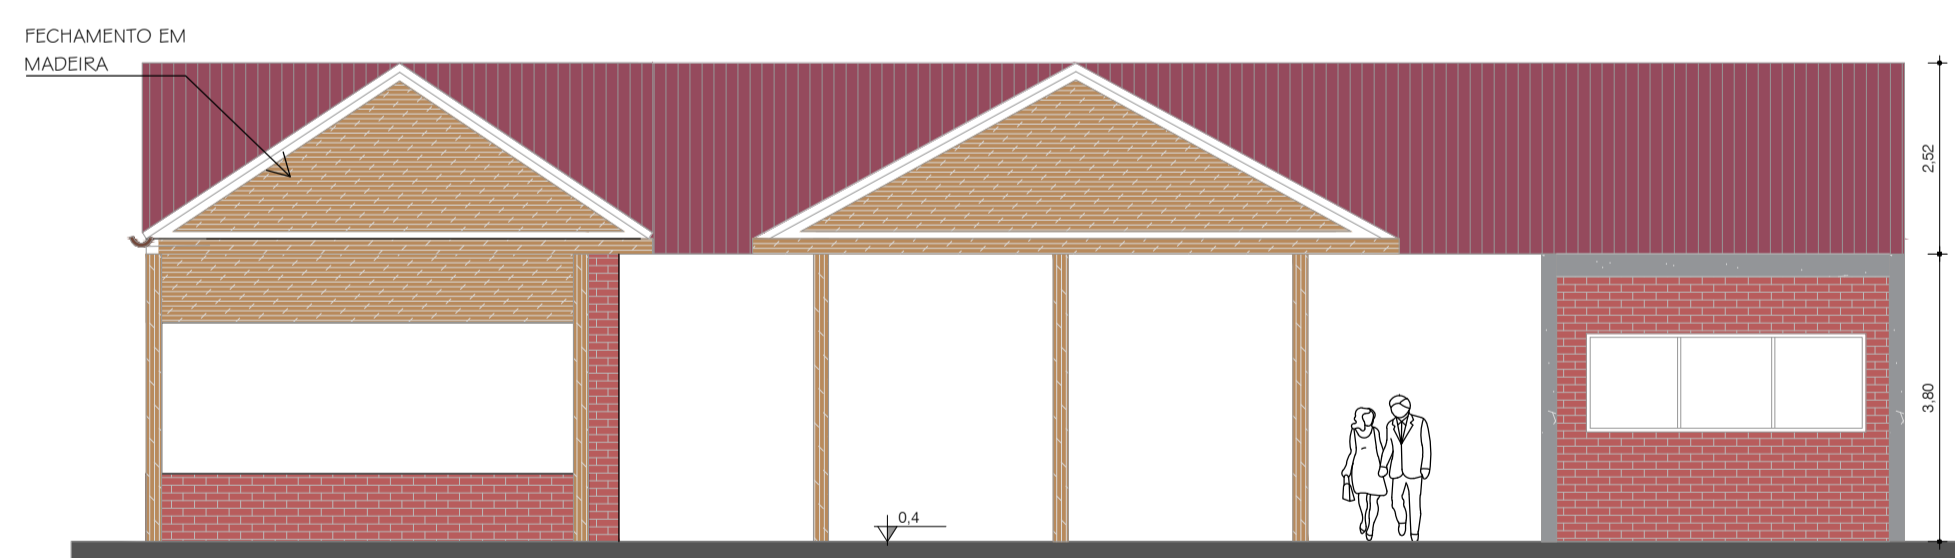


Fachada 1
Escala 1:100



Fachada 2
Escala 1:100

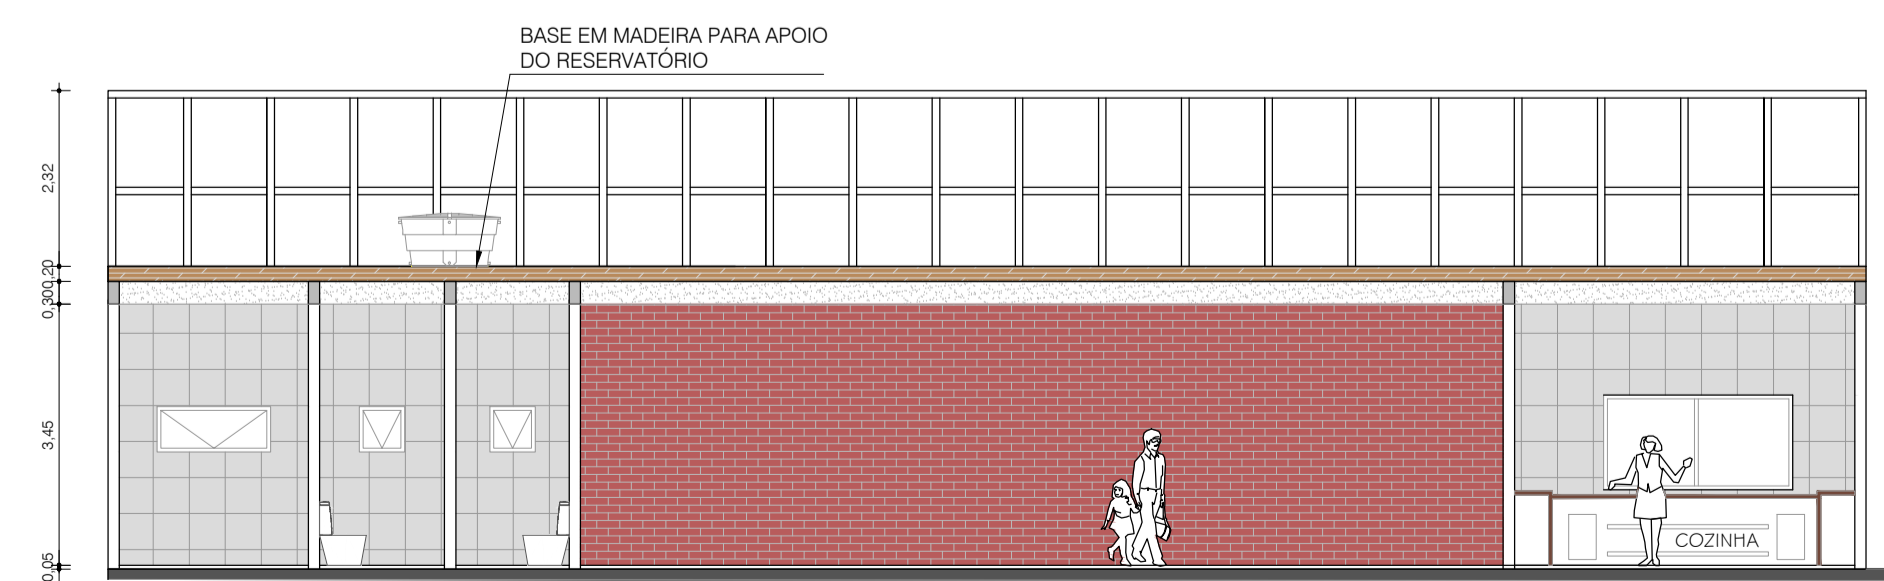

Corte AA
Escala 1:100

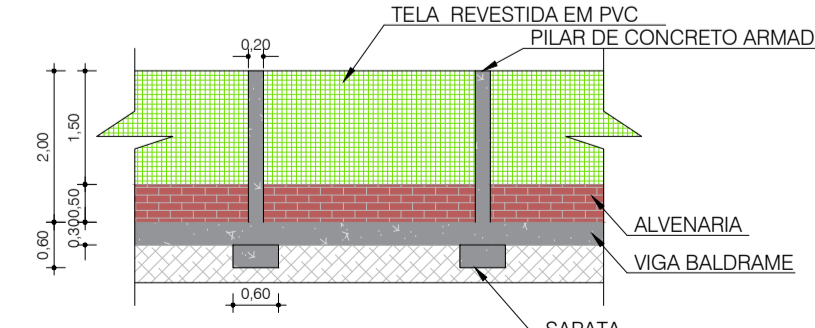

Det. 01
Escala 1:100

TODAS AS MEDIDAS E NÍVEIS DEVERÃO SER CONFERIDOS NO LOCAL.

R003			
R002			
R001			
REVISÃO	ALTERAÇÕES	EMISSÃO	RESPONSÁVEL

CENTRO PÚBLICO DE ECONOMIA SOLIDÁRIA (CEPES)
OLGA MARREK BERBIGIER

PREFEITURA MUNICIPAL DE CHARQUEADAS
Secretaria Municipal de Planejamento e Gestão de Projetos

RESPONSÁVEL TÉCNICO:		PREFEITO MUNICIPAL	
Alex Koch de Almeida Engenheiro Civil CREA: RS216282		Ricardo Machado Vargas DESENHO Alex Koch de Almeida	
OBRA	Reforma e Ampliação CEPES	ÁREA	326,93 m²
ENDEREÇO	Antero de Oliveira nº434	MUNICÍPIO	Charqueadas / RS
PROJETO	Reforma e Ampliação	ASSUNTO	Planta de intervenções Cortes, Fachadas, detalhes
ESCALA	INDICADA	DATA	Fevereiro 2024
			Nº PRANCHA 02/05