
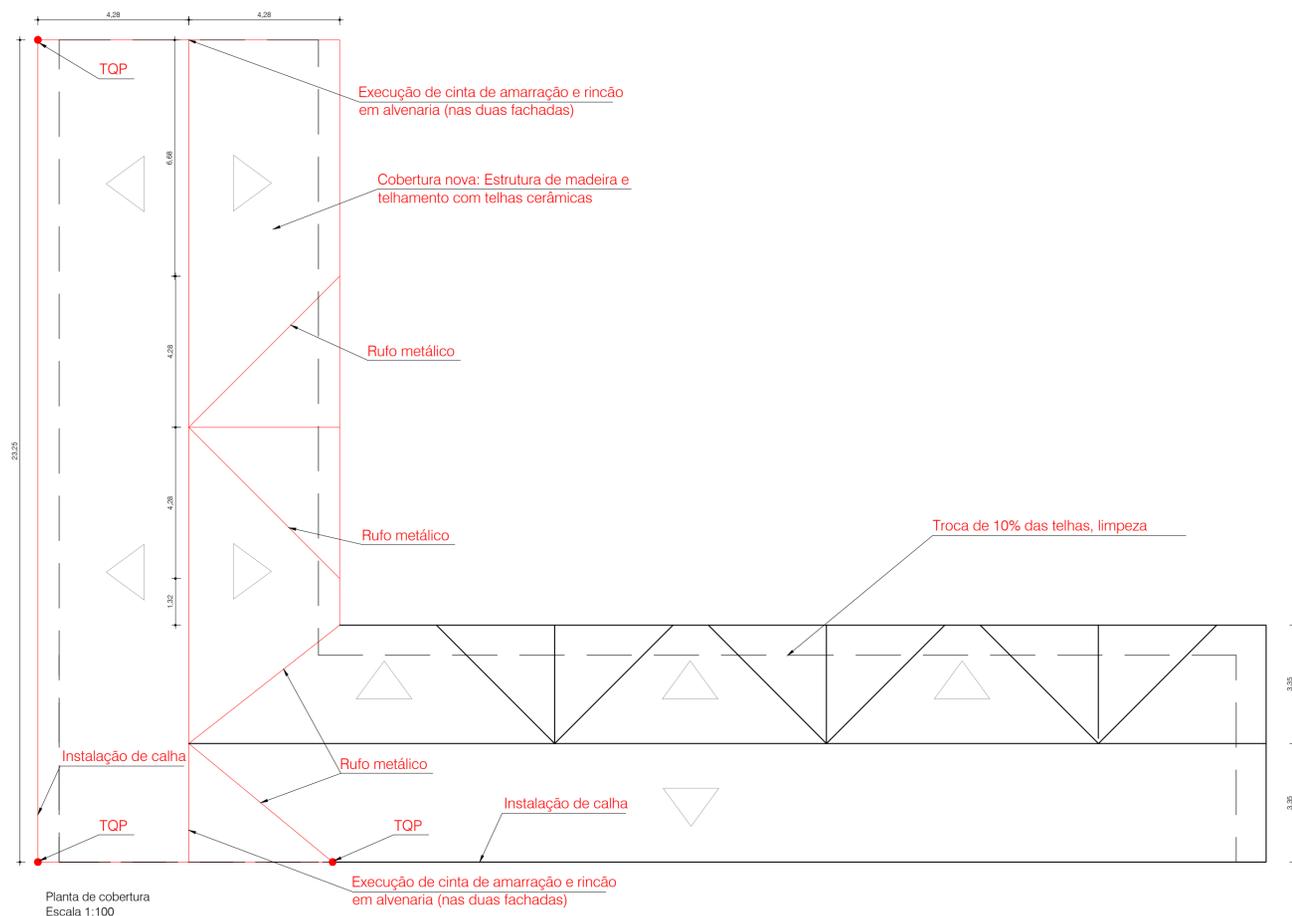


Planta de demolição
Escala 1:100

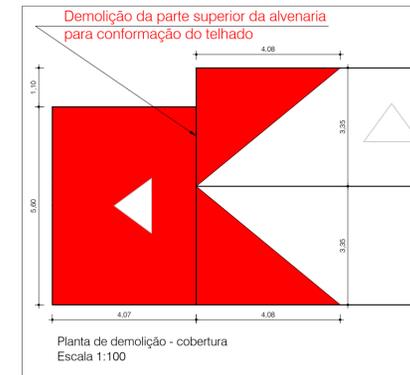

TODAS AS MEDIDAS E NÍVEIS DEVERÃO SER CONFERIDOS NO LOCAL.			
R003			
R002			
R001			
REVISÃO	ALTERAÇÕES	EMISSÃO	RESPONSÁVEL
CENTRO PÚBLICO DE ECONOMIA SOLIDÁRIA (CEPES) OLGA MARREK BERBIGIER			
PREFEITURA MUNICIPAL DE CHARQUEADAS Secretaria Municipal de Planejamento e Gestão de Projetos			
RESPONSÁVEL TÉCNICO: Alex Koch de Almeida Engenheiro Civil CREA: RS216282		PREFEITO MUNICIPAL: Ricardo Machado Vargas DESENHO: Alex Koch de Almeida	
OBRA	Reforma e Ampliação CEPES	ÁREA	326,93 m²
ENDEREÇO	Antero de Oliveira nº434	MUNICÍPIO	Charqueadas / RS
PROJETO	Reforma e Ampliação	ASSUNTO	Planta de demolição Planta de cobertura
ESCALA	INDICADA	DATA	Fevereiro 2024
NOME ARQUIVO SEPLAG-CEPES-REF-01a05-REV01.dwg			Nº PRANCHA 01/05